

GSG | BERLIN

# MÖBLIERUNGS- KONZEPT


ZOSSENER STRASSE 55-58



FRAMEZ

# KONZEPT 1 | 4. OG

Dank der flexiblen Grundrisse sind vielfältige, moderne Nutzungsmöglichkeiten umsetzbar. Je nach Bedarf stehen beispielsweise Einzelarbeitsplätze, Gruppenarbeitsbereiche, Relaxzonen oder Workcafés zur Auswahl. Dies sorgt für optimale Ergebnisse in einem idealen Arbeitsumfeld, in dem sich alle Mitarbeitenden rundum wohlfühlen.

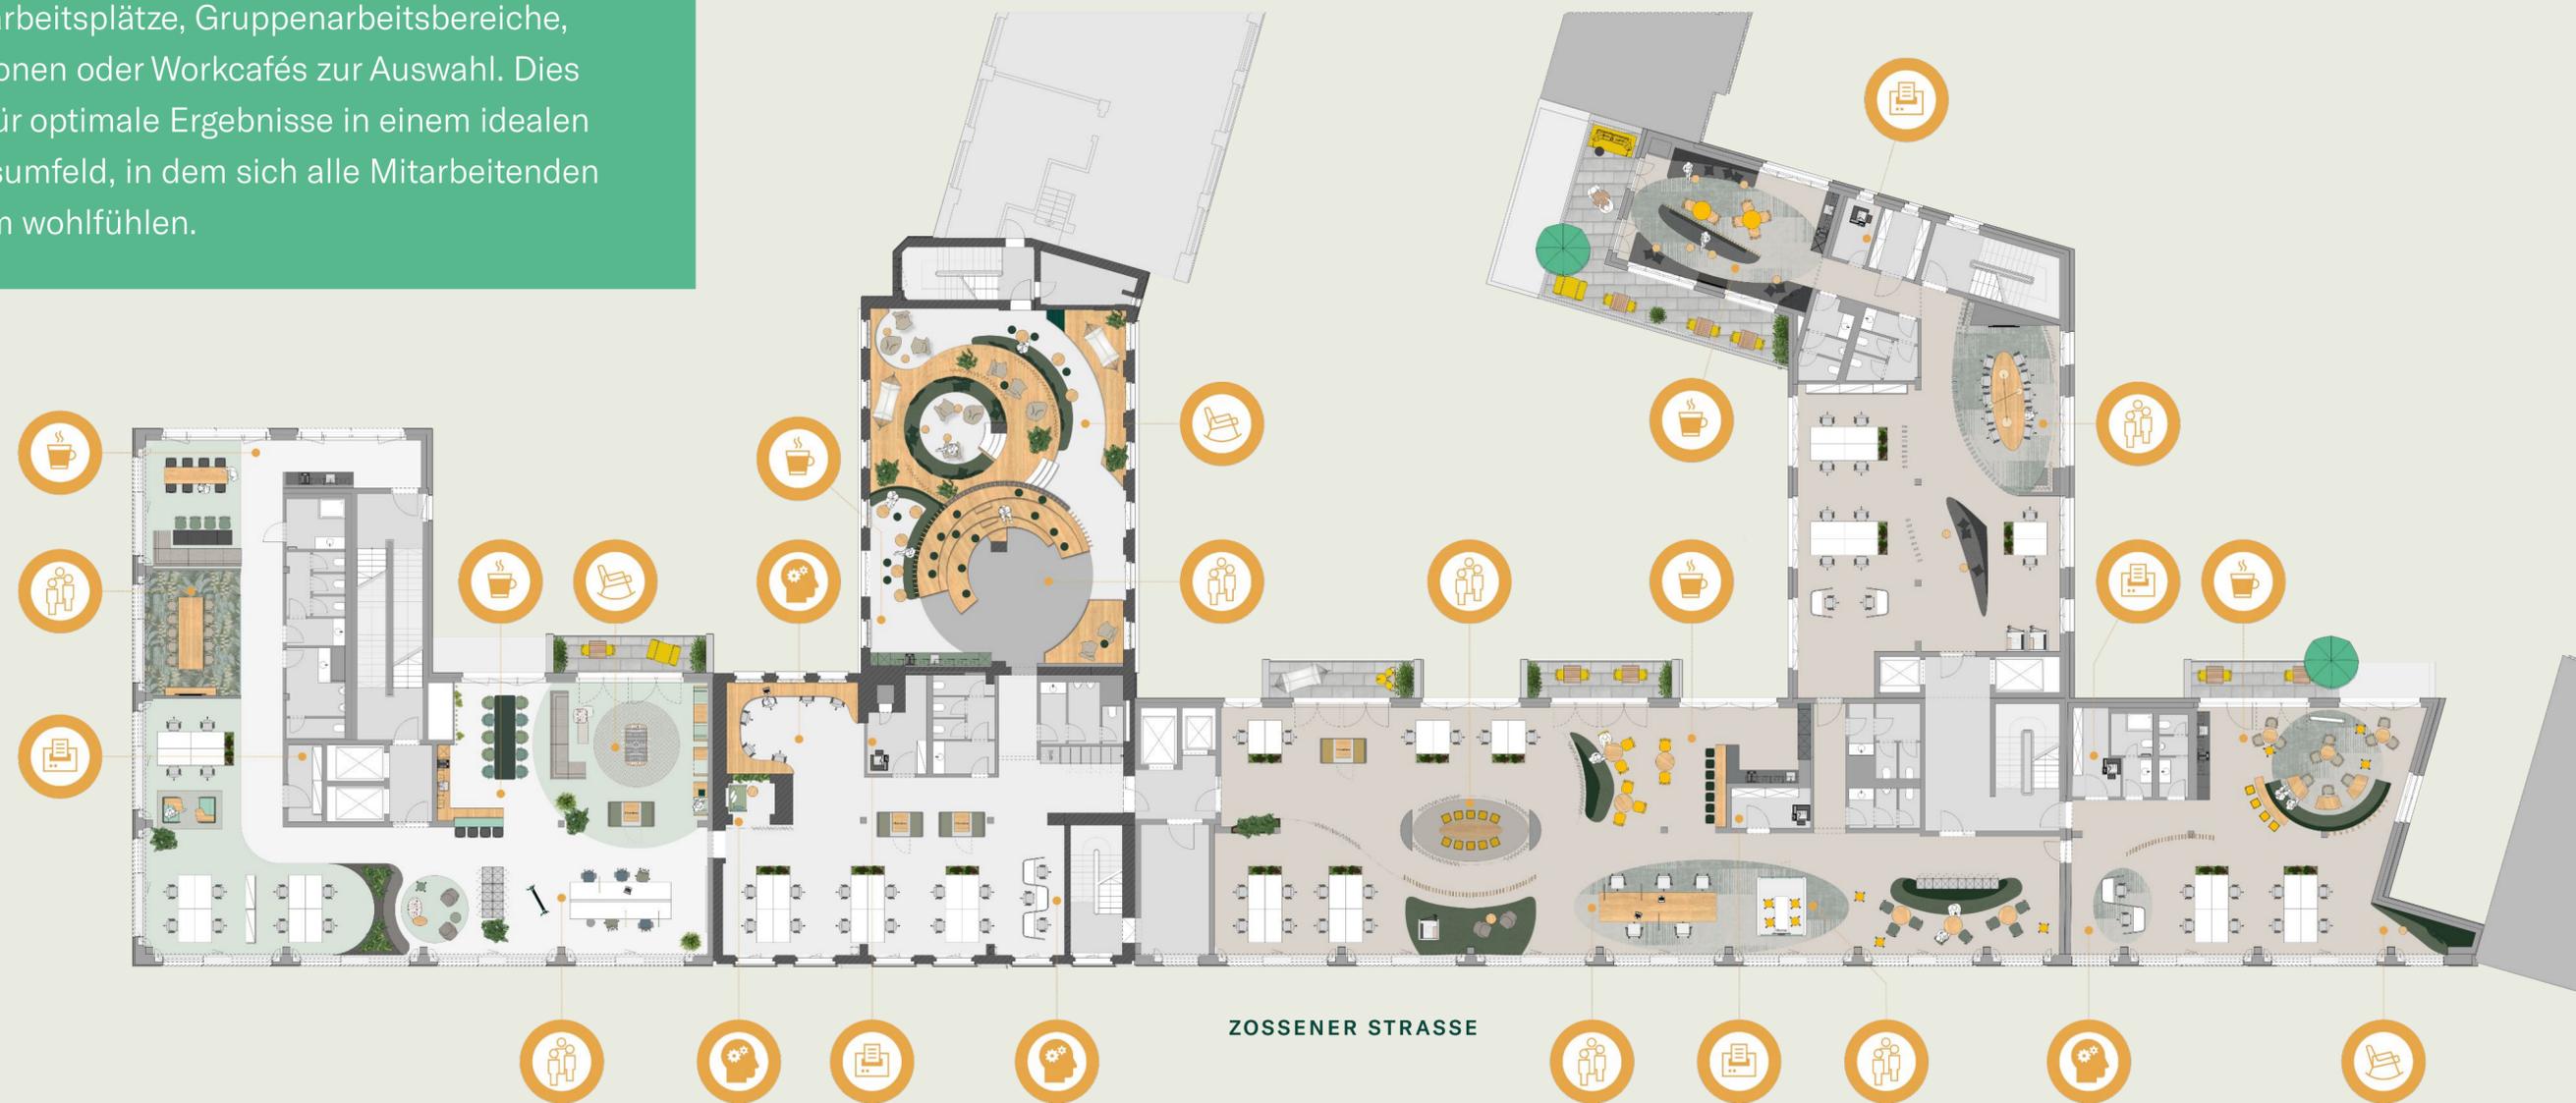

**EINZELARBEIT**

**4. OG**

Vollwertige Arbeitsplätze,  
Arbeitsmöglichkeiten und  
Rückzugsmöglichkeit für  
konzentriertes Arbeiten von  
einzelnen Mitarbeitenden.



ZOSSENER STRASSE

GRUPPENARBEIT

4. OG


Gemeinschaftsbereich für  
Begegnung und Austausch  
im Team.



RELAXZONE

4. OG

Ort zur Entspannung und  
Abwechslung vom  
Büroalltag.

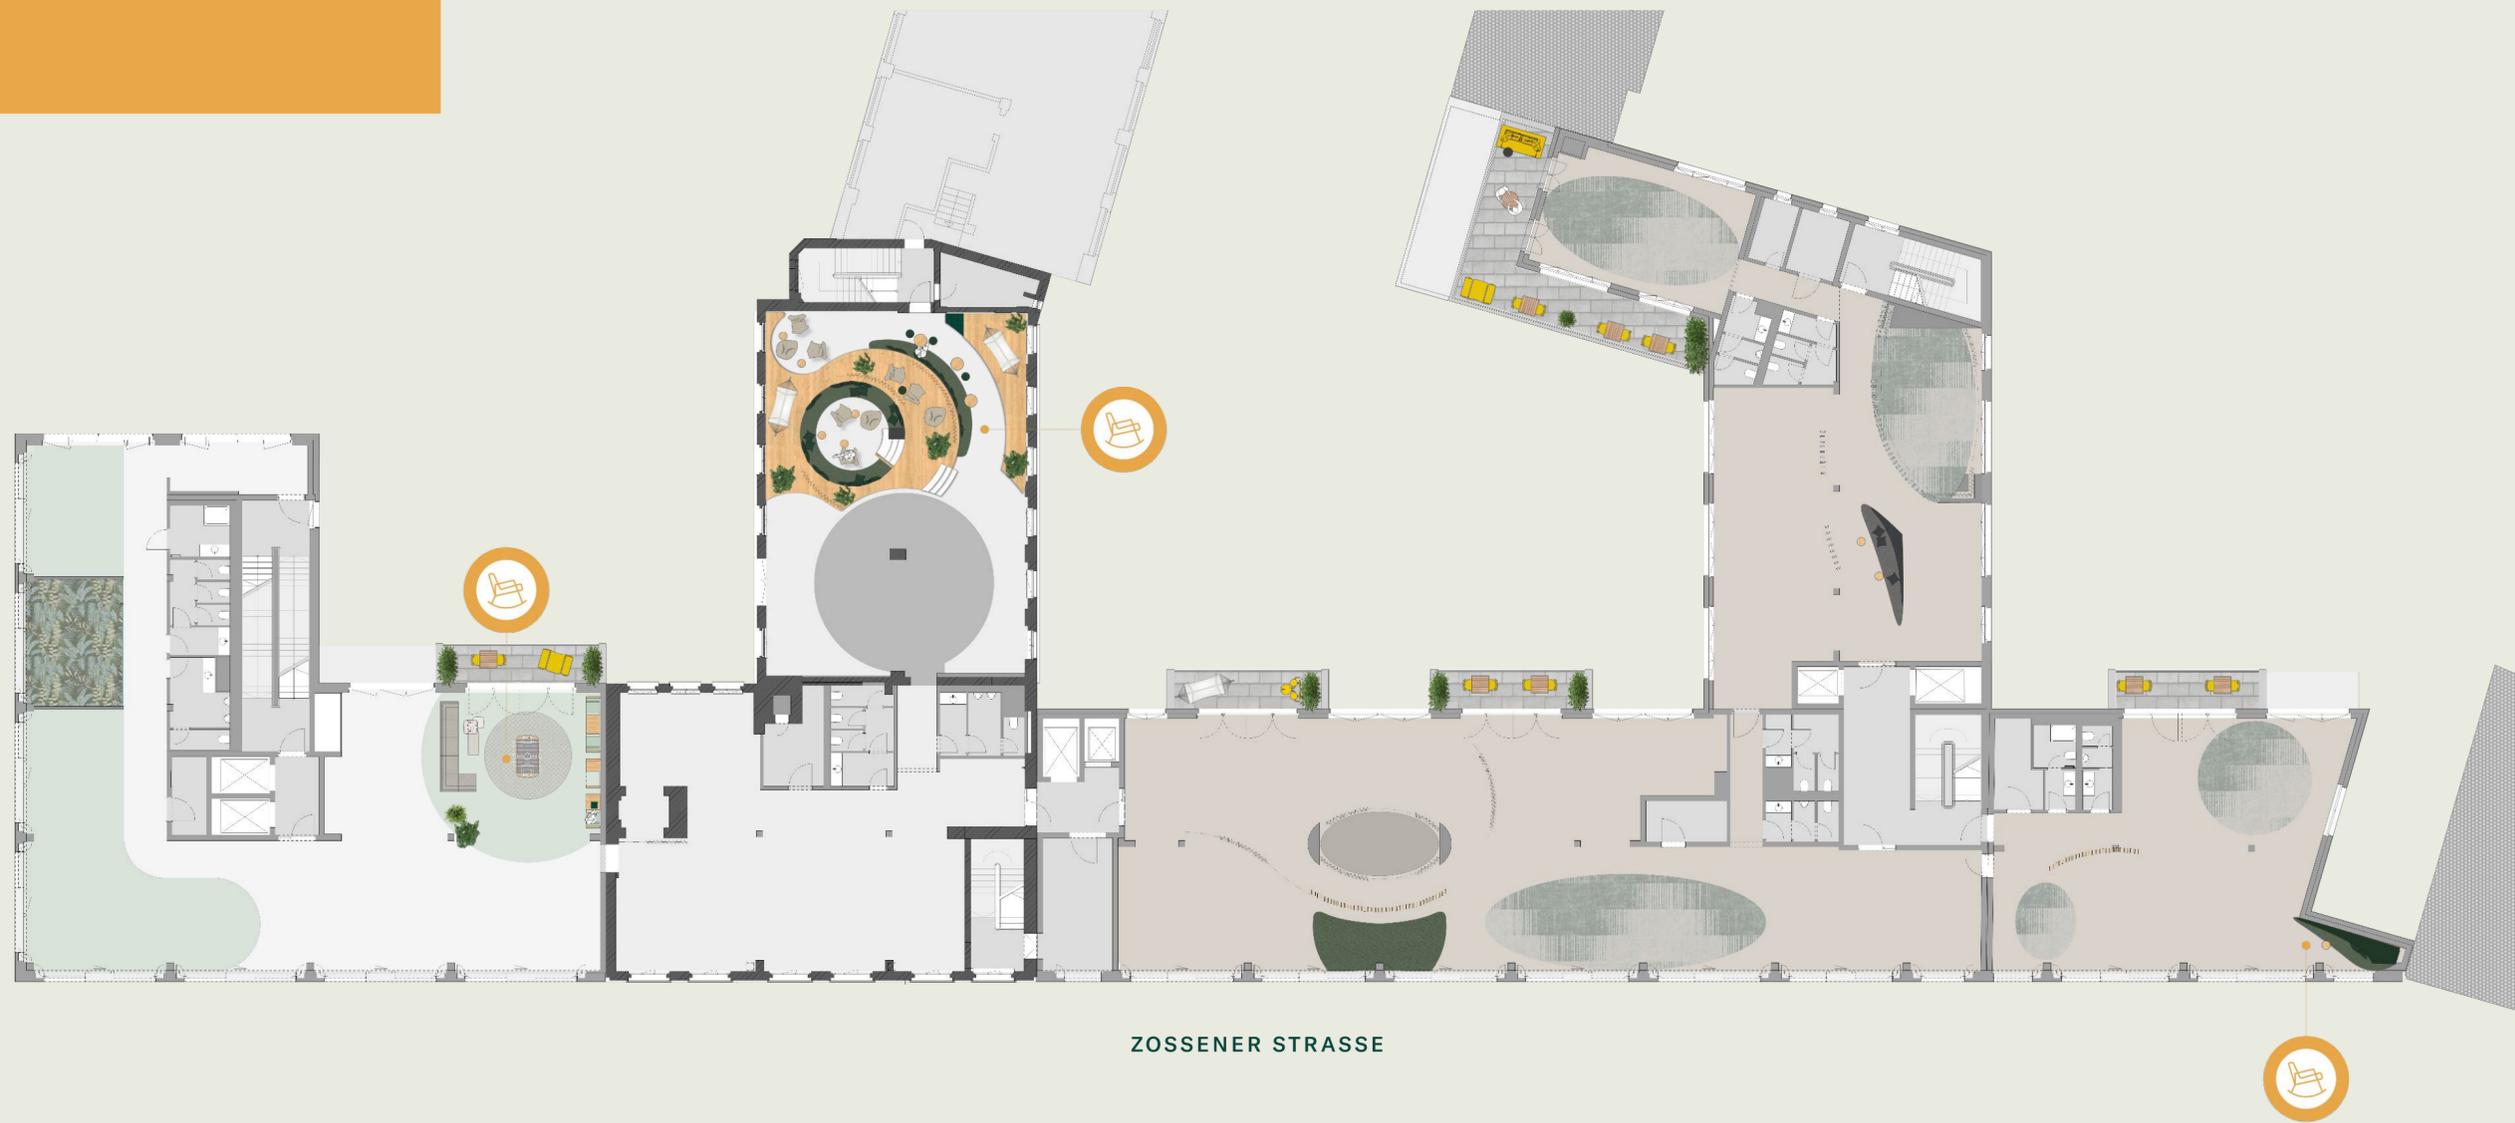


### WORKCAFÉ

4. OG


Das Herzstück eines lebendigen Workspace als Multifunktionaler Ort für Kommunikation, Interaktion und Wohlbefinden.

### TECHNIK

Bereich für Gerätschaften im modernen Büroalltag.

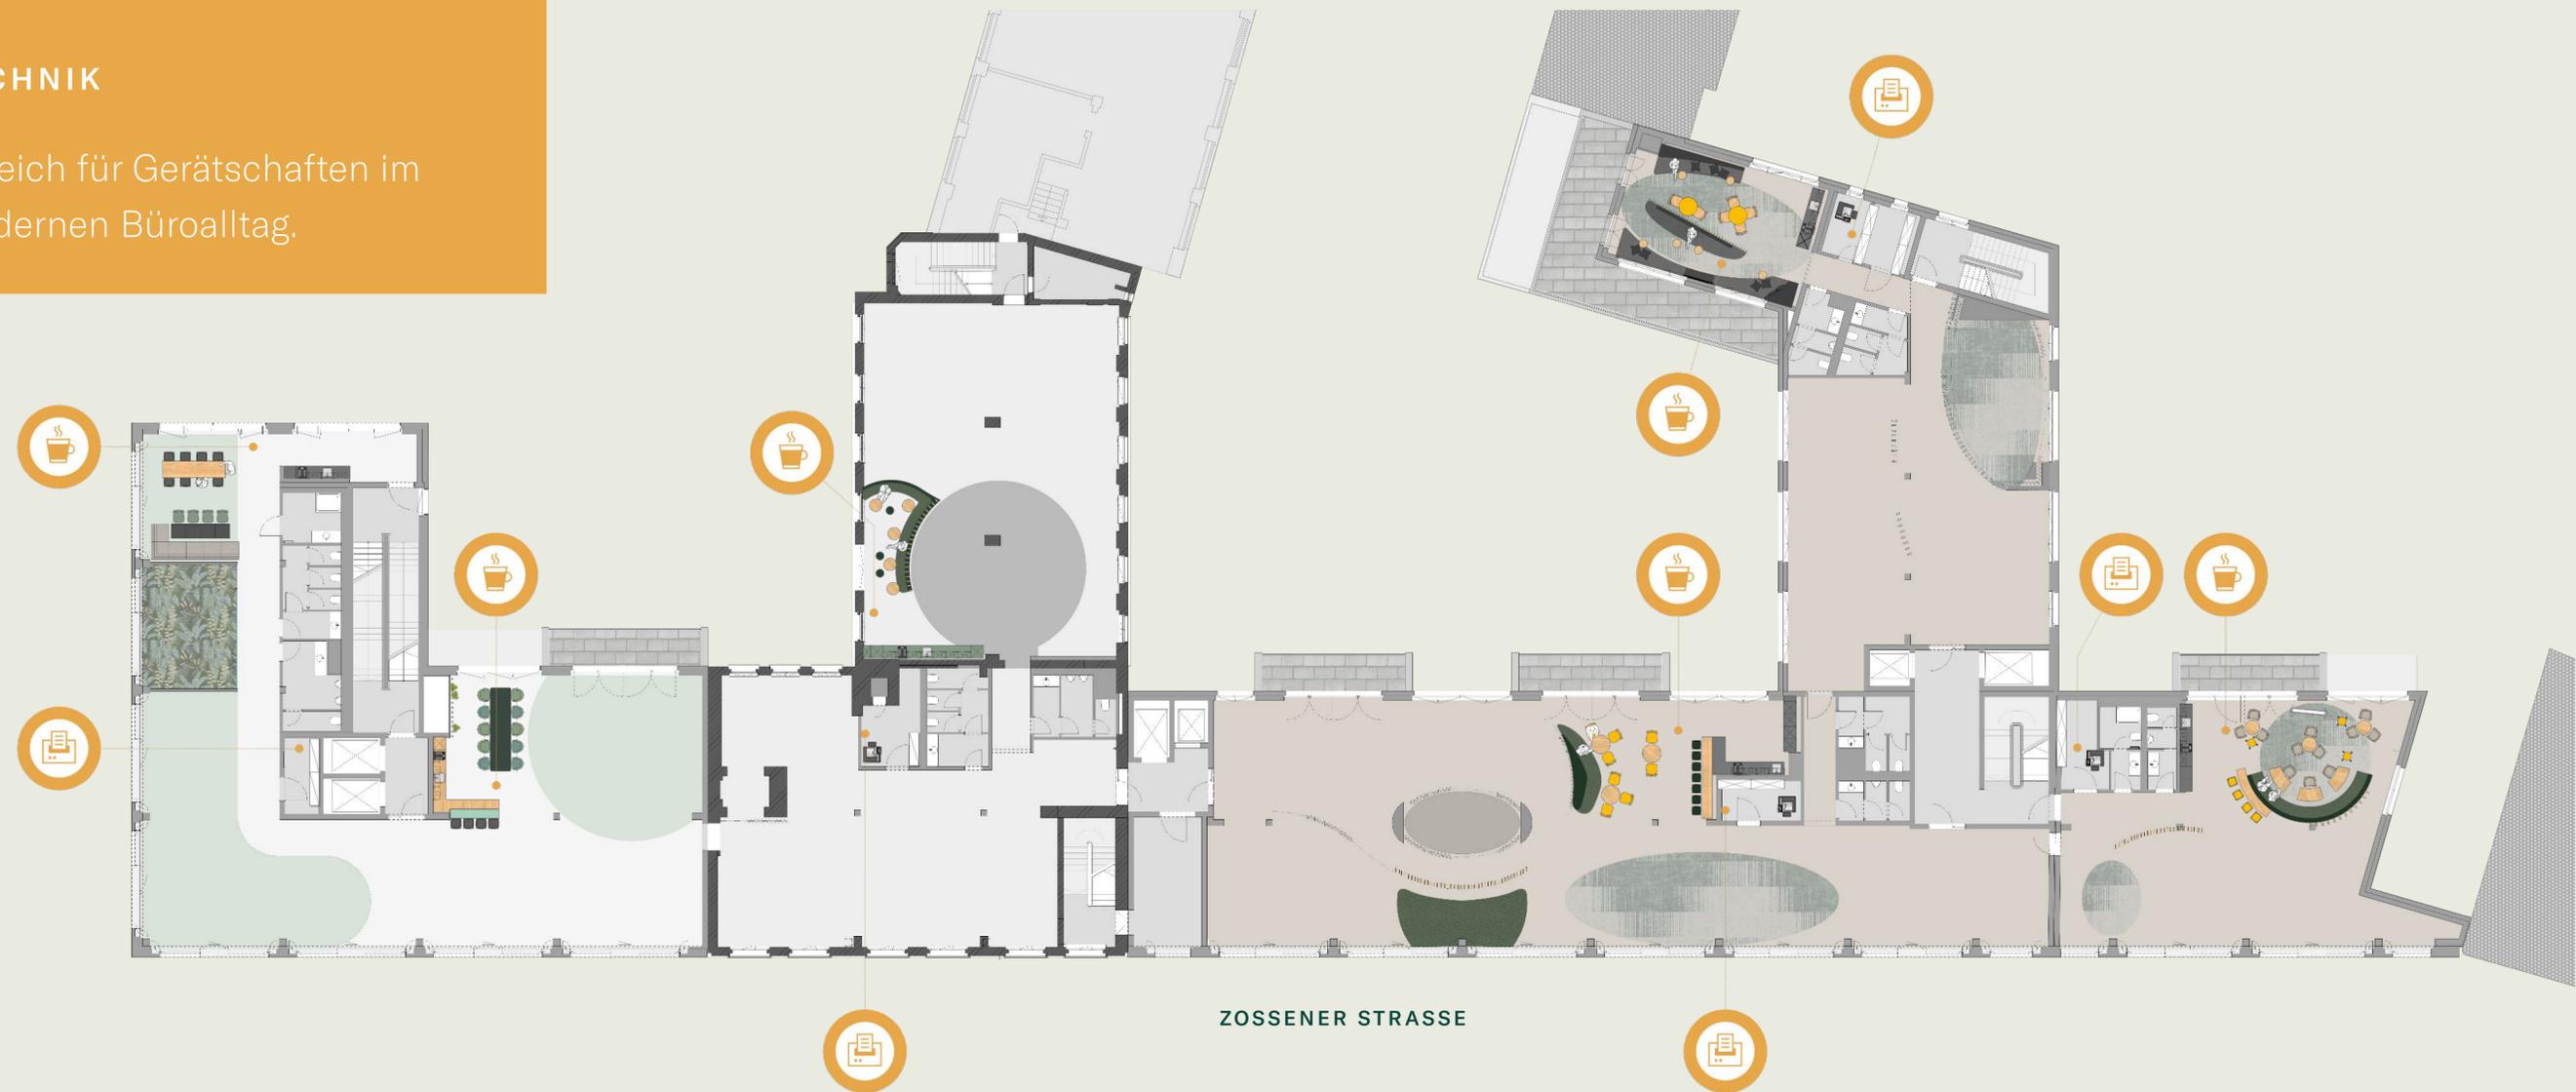

# KONZEPT 2 | 5.-6. OG

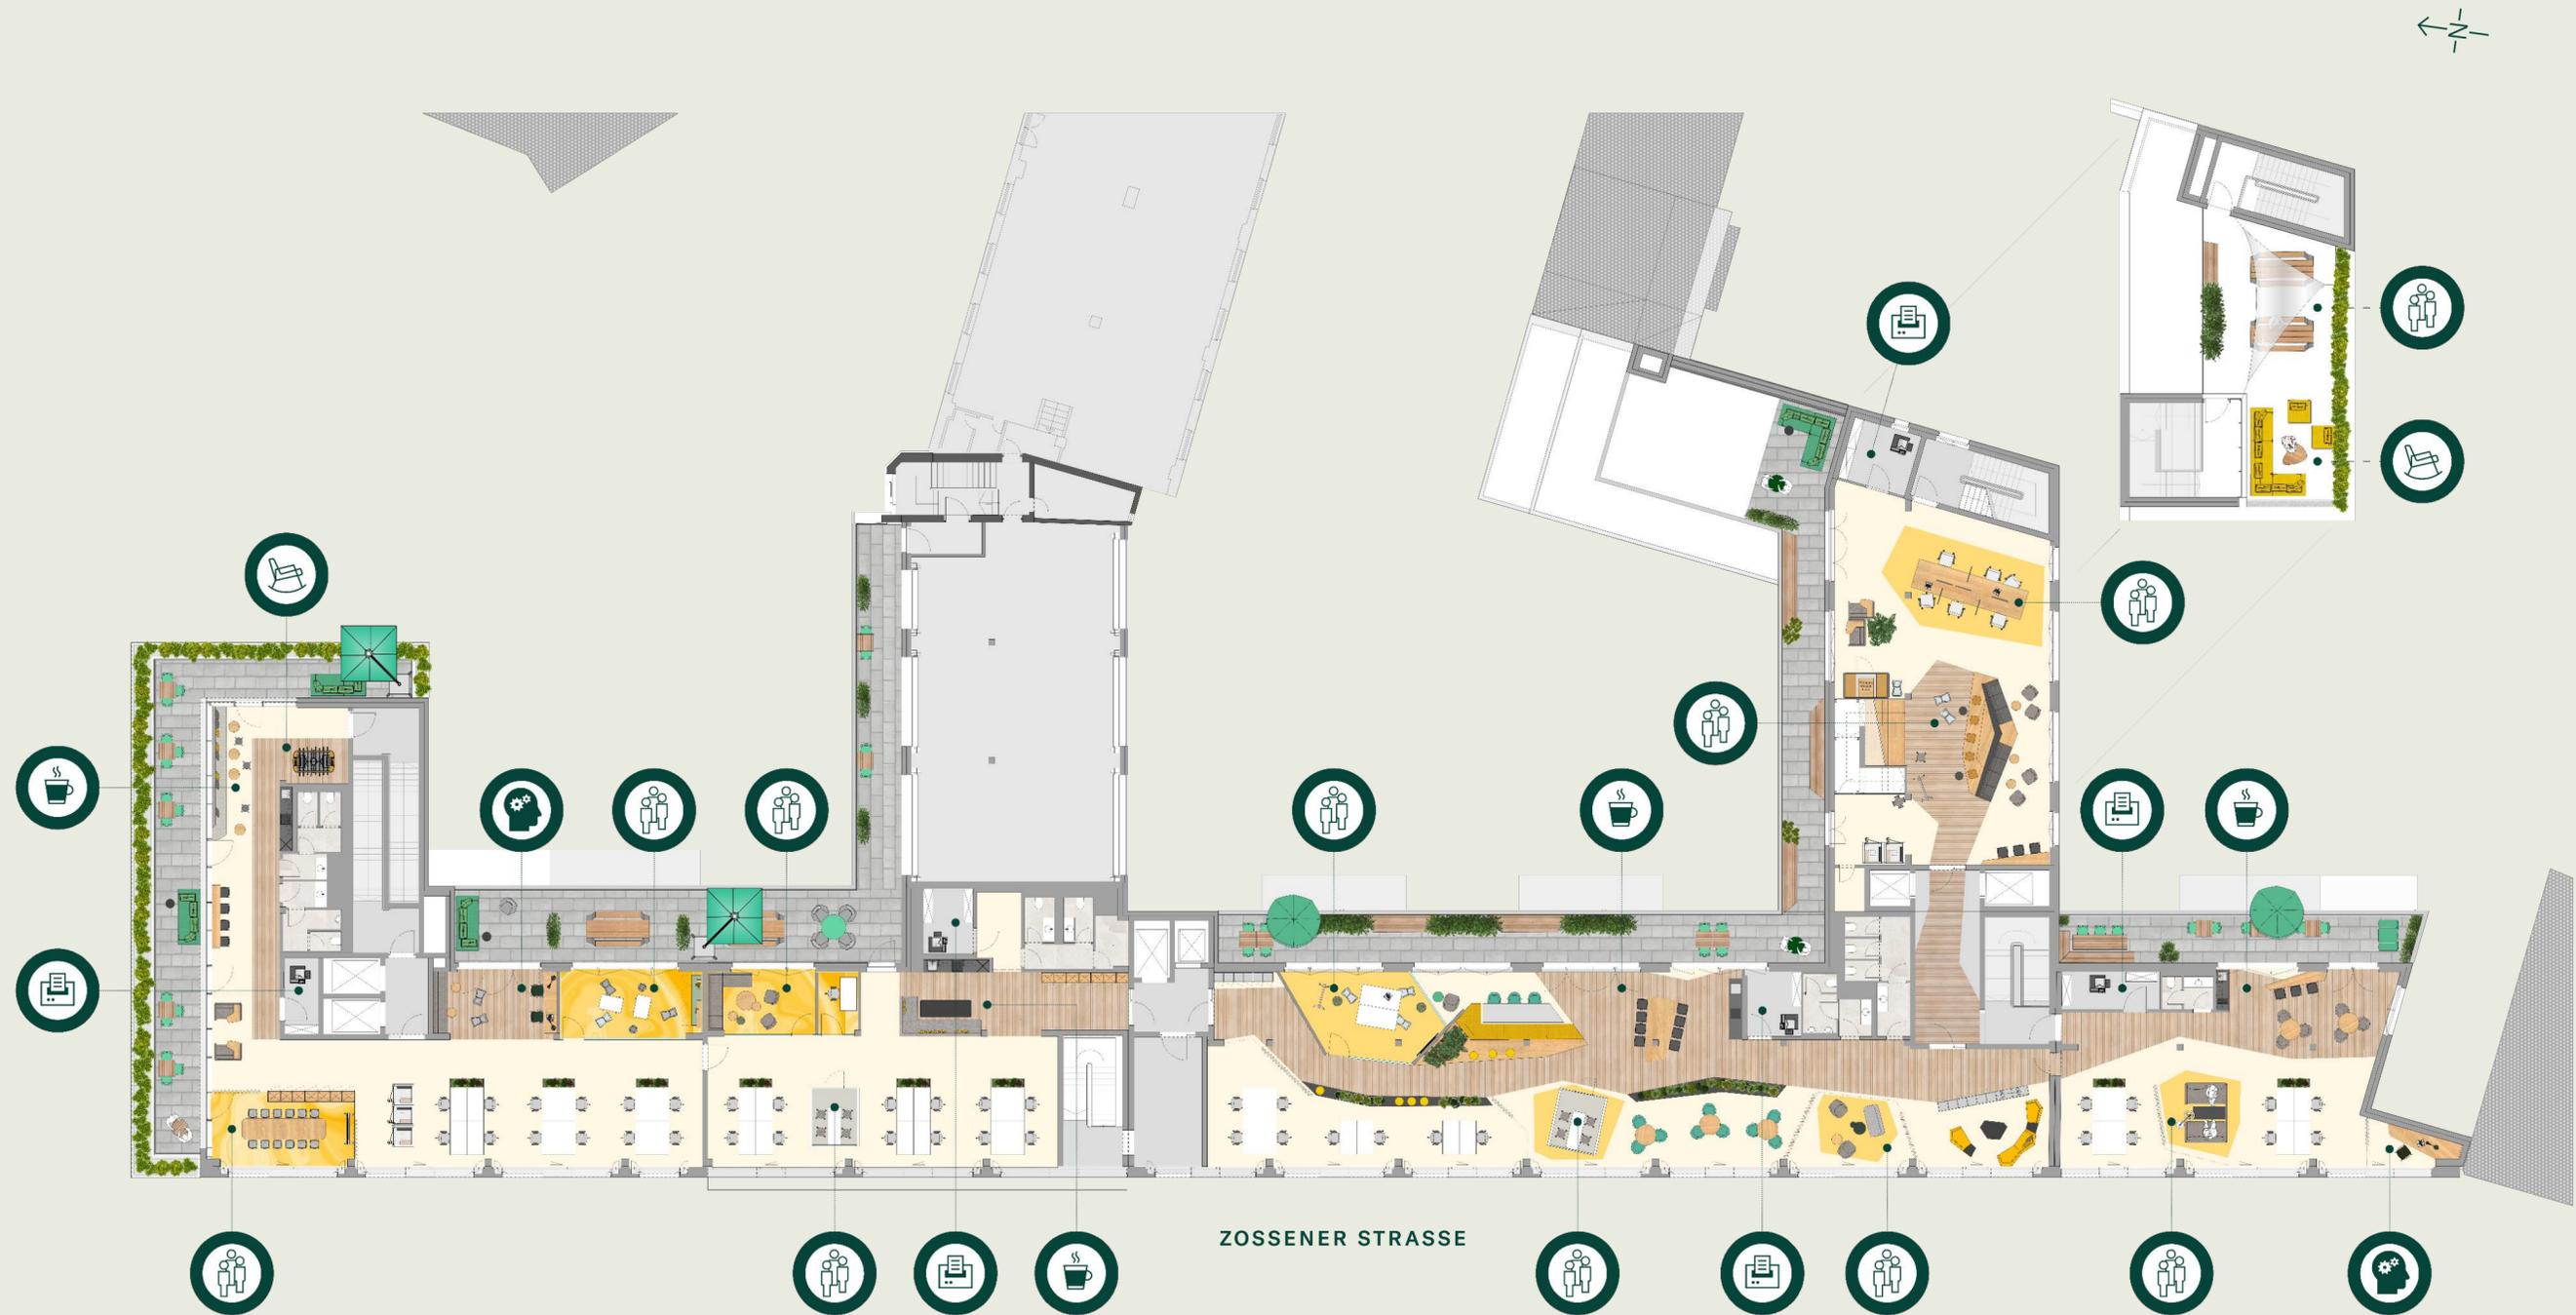

**EINZELARBEIT**

5. + 6. OG


Vollwertige Arbeitsplätze,  
Arbeitsmöglichkeiten und  
Rückzugsmöglichkeit für  
konzentriertes Arbeiten von  
einzelnen Mitarbeitenden.



GRUPPENARBEIT

5. + 6. OG

Gemeinschaftsbereich für  
Begegnung und Austausch  
im Team.

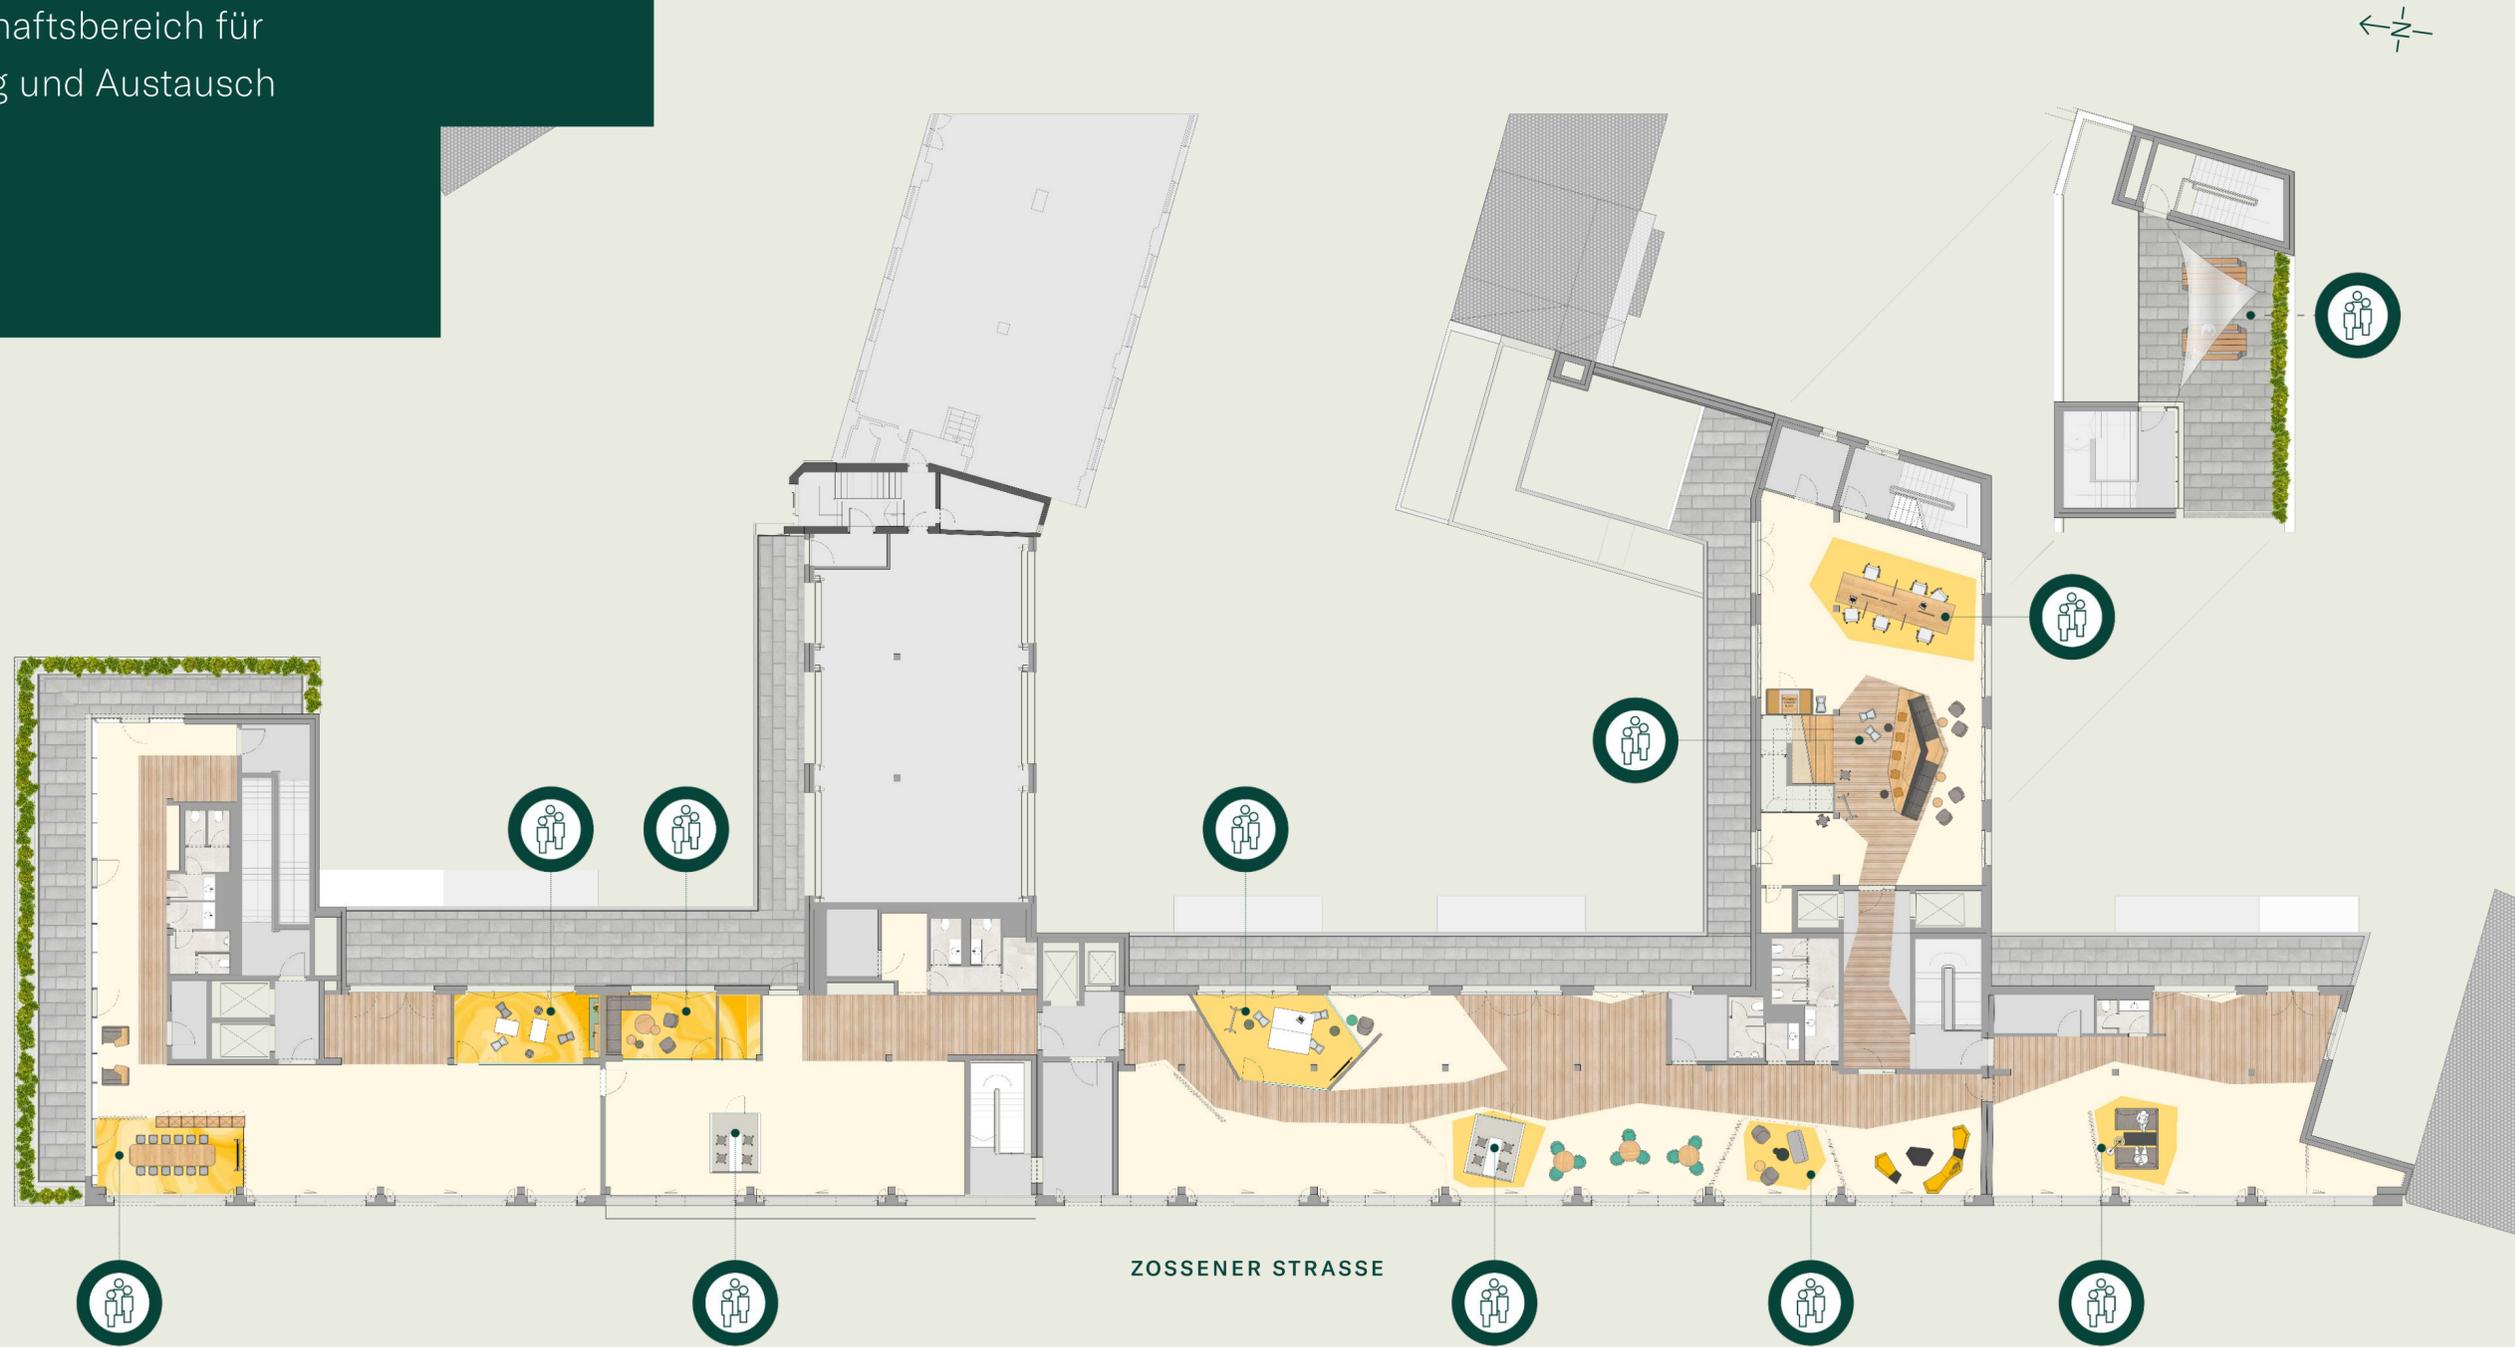

RELAXZONE

5. + 6. OG

Ort zur Entspannung und  
Abwechslung vom  
Büroalltag.



ZOSSENER STRASSE


**WORKCAFÉ**

5. + 6. OG

Das Herzstück eines lebendigen Workspace als Multifunktionaler Ort für Kommunikation, Interaktion und Wohlbefinden.

**TECHNIK**

Bereich für Gerätschaften im modernen Büroalltag.

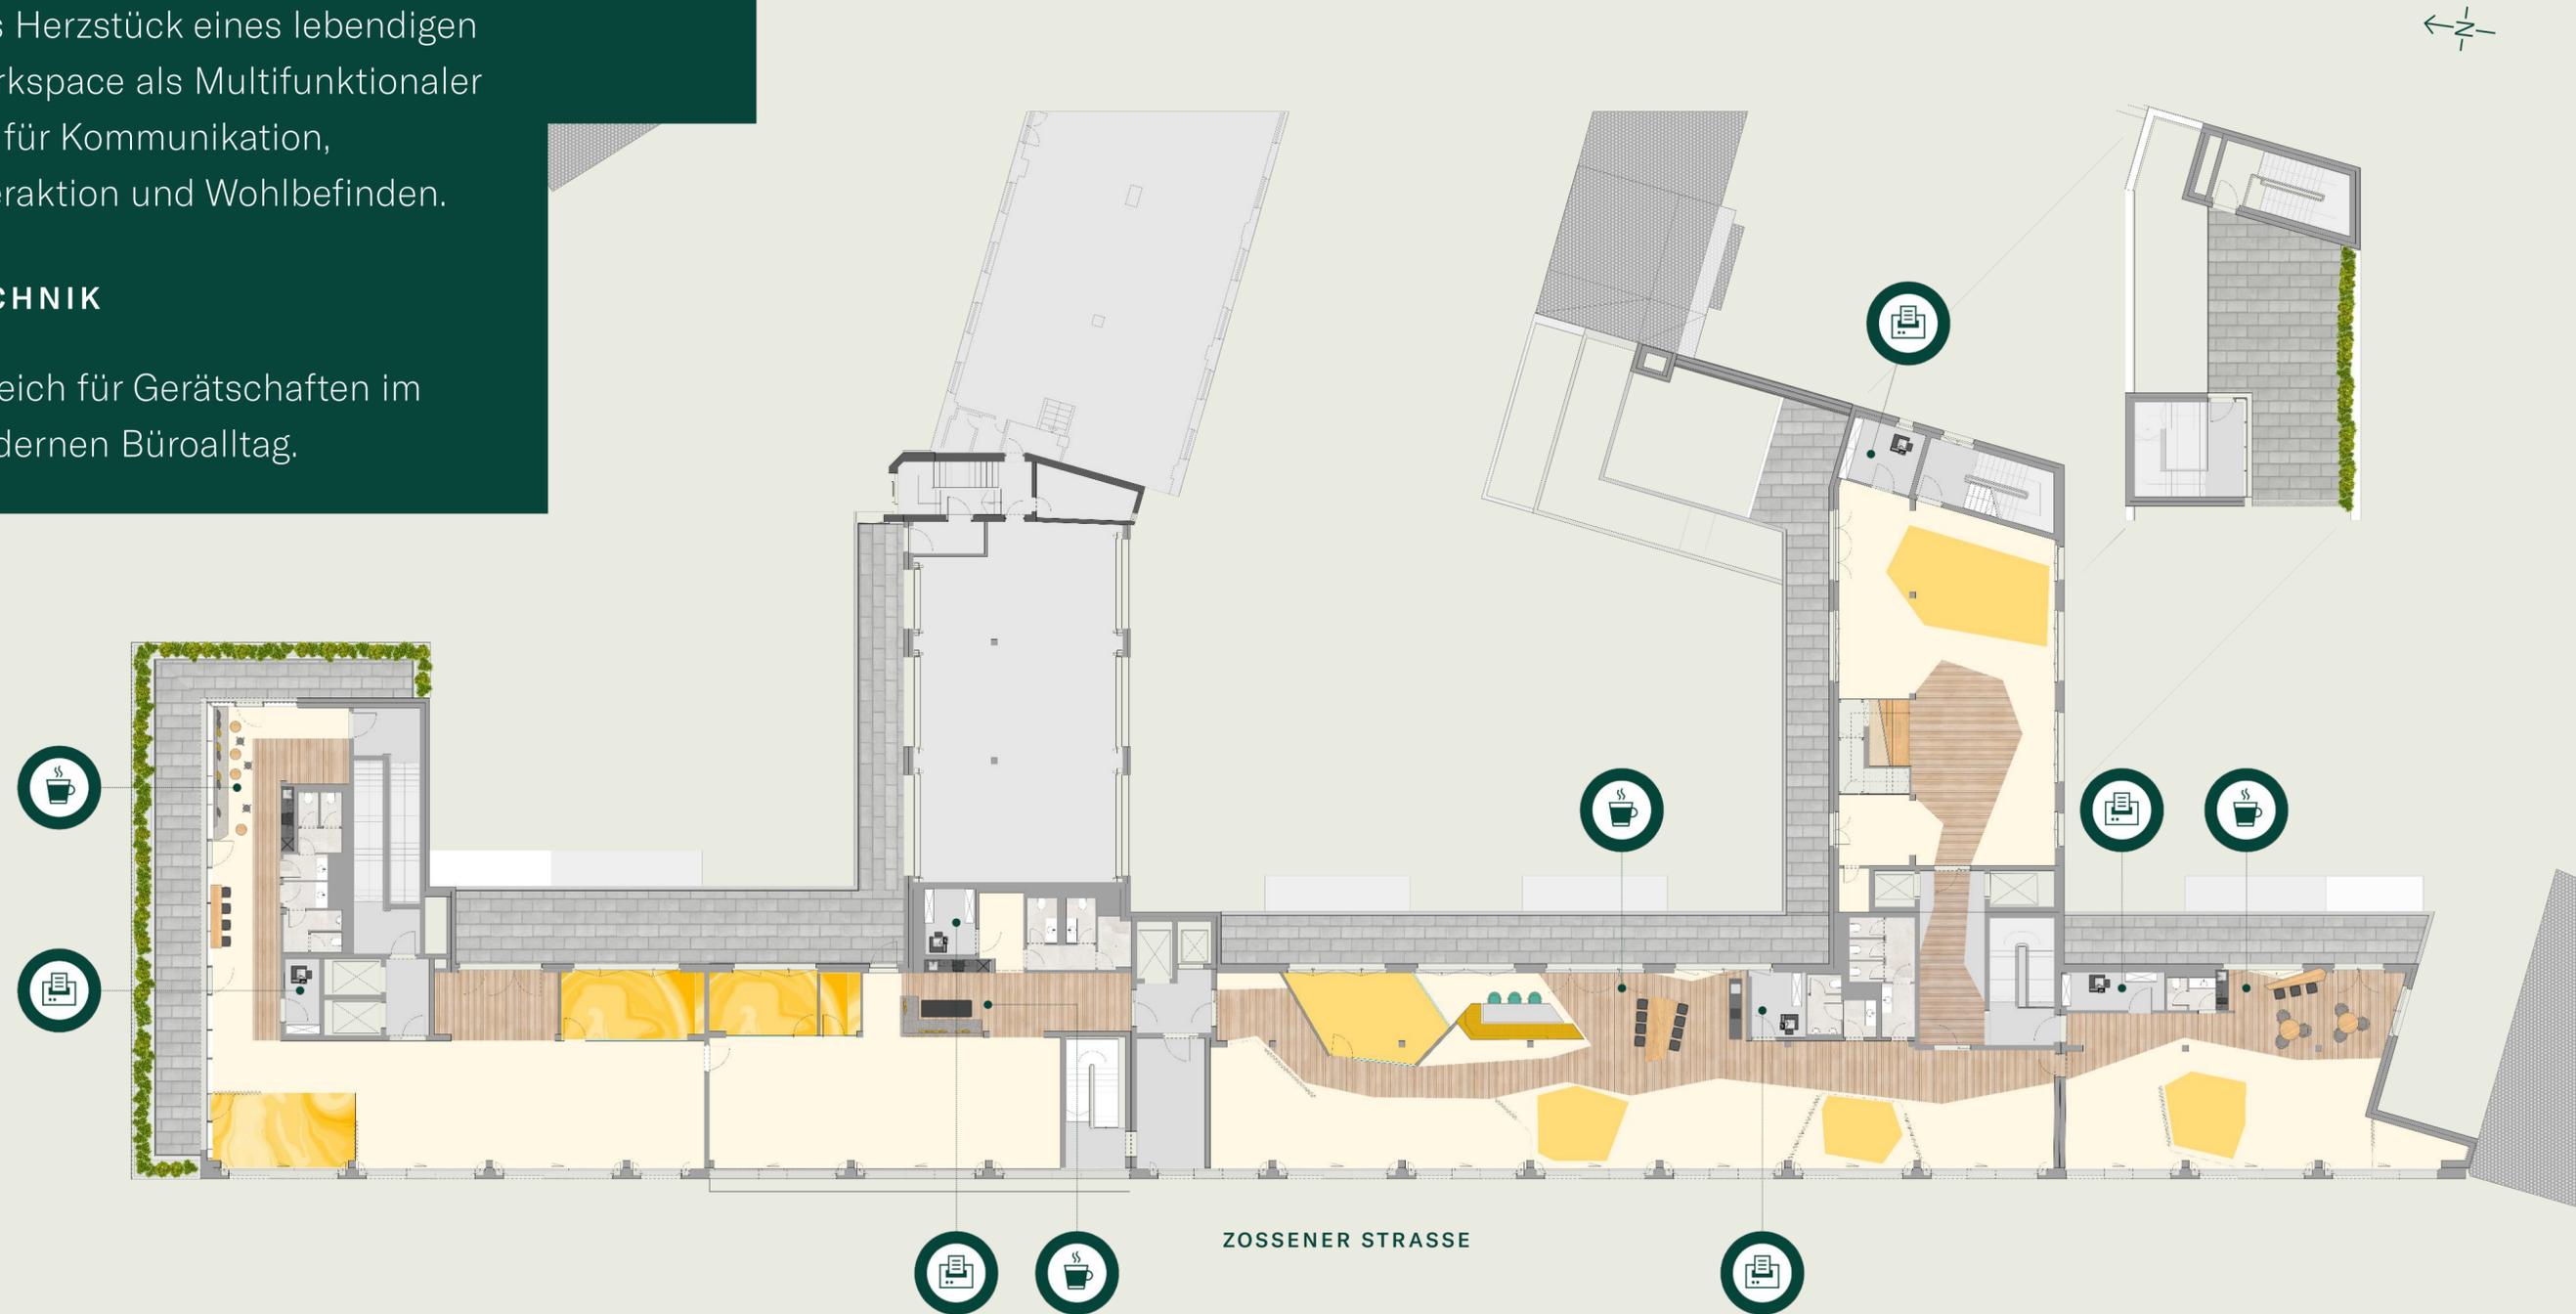

# KONTAKT

**GSG** | BERLIN

GSG Berlin GmbH  
Geneststraße 5, 10829 Berlin  
[www.gsg.de](http://www.gsg.de)

## Wibke Vierkötter

Leasing Manager

Mobile: +49 30 39093044  
Mail: [Wibke.Vierkoetter@gsg.de](mailto:Wibke.Vierkoetter@gsg.de)

